
 <b>REGIONE PUGLIA</b> <b>COMUNE DI MONOPOLI</b> Provincia di Bari	
 <b>AUTORITÀ PORTUALE DEL LEVANTE</b>	<b>AUTORITÀ PORTUALE DEL LEVANTE</b> Piazzale C. Colombo, 1 - 70122 Bari Porti Bari, Barletta, Monopoli

**AVVISO PUBBLICO PER LA REALIZZAZIONE E GESTIONE DI UN APPRODO TURISTICO**


**PROGETTO PRELIMINARE**

Redatto ai sensi del DM 14.04.1998, DPR 509/97, DL 163/2006, DPR 207/2010

COMMITTENTE  ditta <b>VINCENZO SAPONARA</b> Via Cala Fontanelle, 16 70043 Monopoli (Ba) p.i. 05788500727 telefax +39 080 9303185	OPERE IN PROGETTO - PLANIMETRIE  - Individuazione cerchio di evoluzione e manovra navi commerciali - Individuazione canali di accesso, uscita, manovra - Individuazione aree di ormeggio imbarcazioni da pesca - Individuazione opere in progetto
--	--

OGGETTO  OPERE IN PROGETTO - PLANIMETRIE  - Individuazione cerchio di evoluzione e manovra navi commerciali - Individuazione canali di accesso, uscita, manovra - Individuazione aree di ormeggio imbarcazioni da pesca - Individuazione opere in progetto
---

DATA Luglio 2012				
TAVOLA <b>6</b>	prima revisione	seconda revisione	terza revisione	quarta revisione
SCALA 1:1.000	Ing. Giovanni SIMONE			
PROGETTO <b>S.I.S.</b> Studio d'ingegneria Simone Viale A. Moro 69/17 70043 Monopoli telefon. +39 080 330300 e-mail: arch.labosimone@skw.it arch.labosimone@skw.it	arch. Fabio SIMONE			

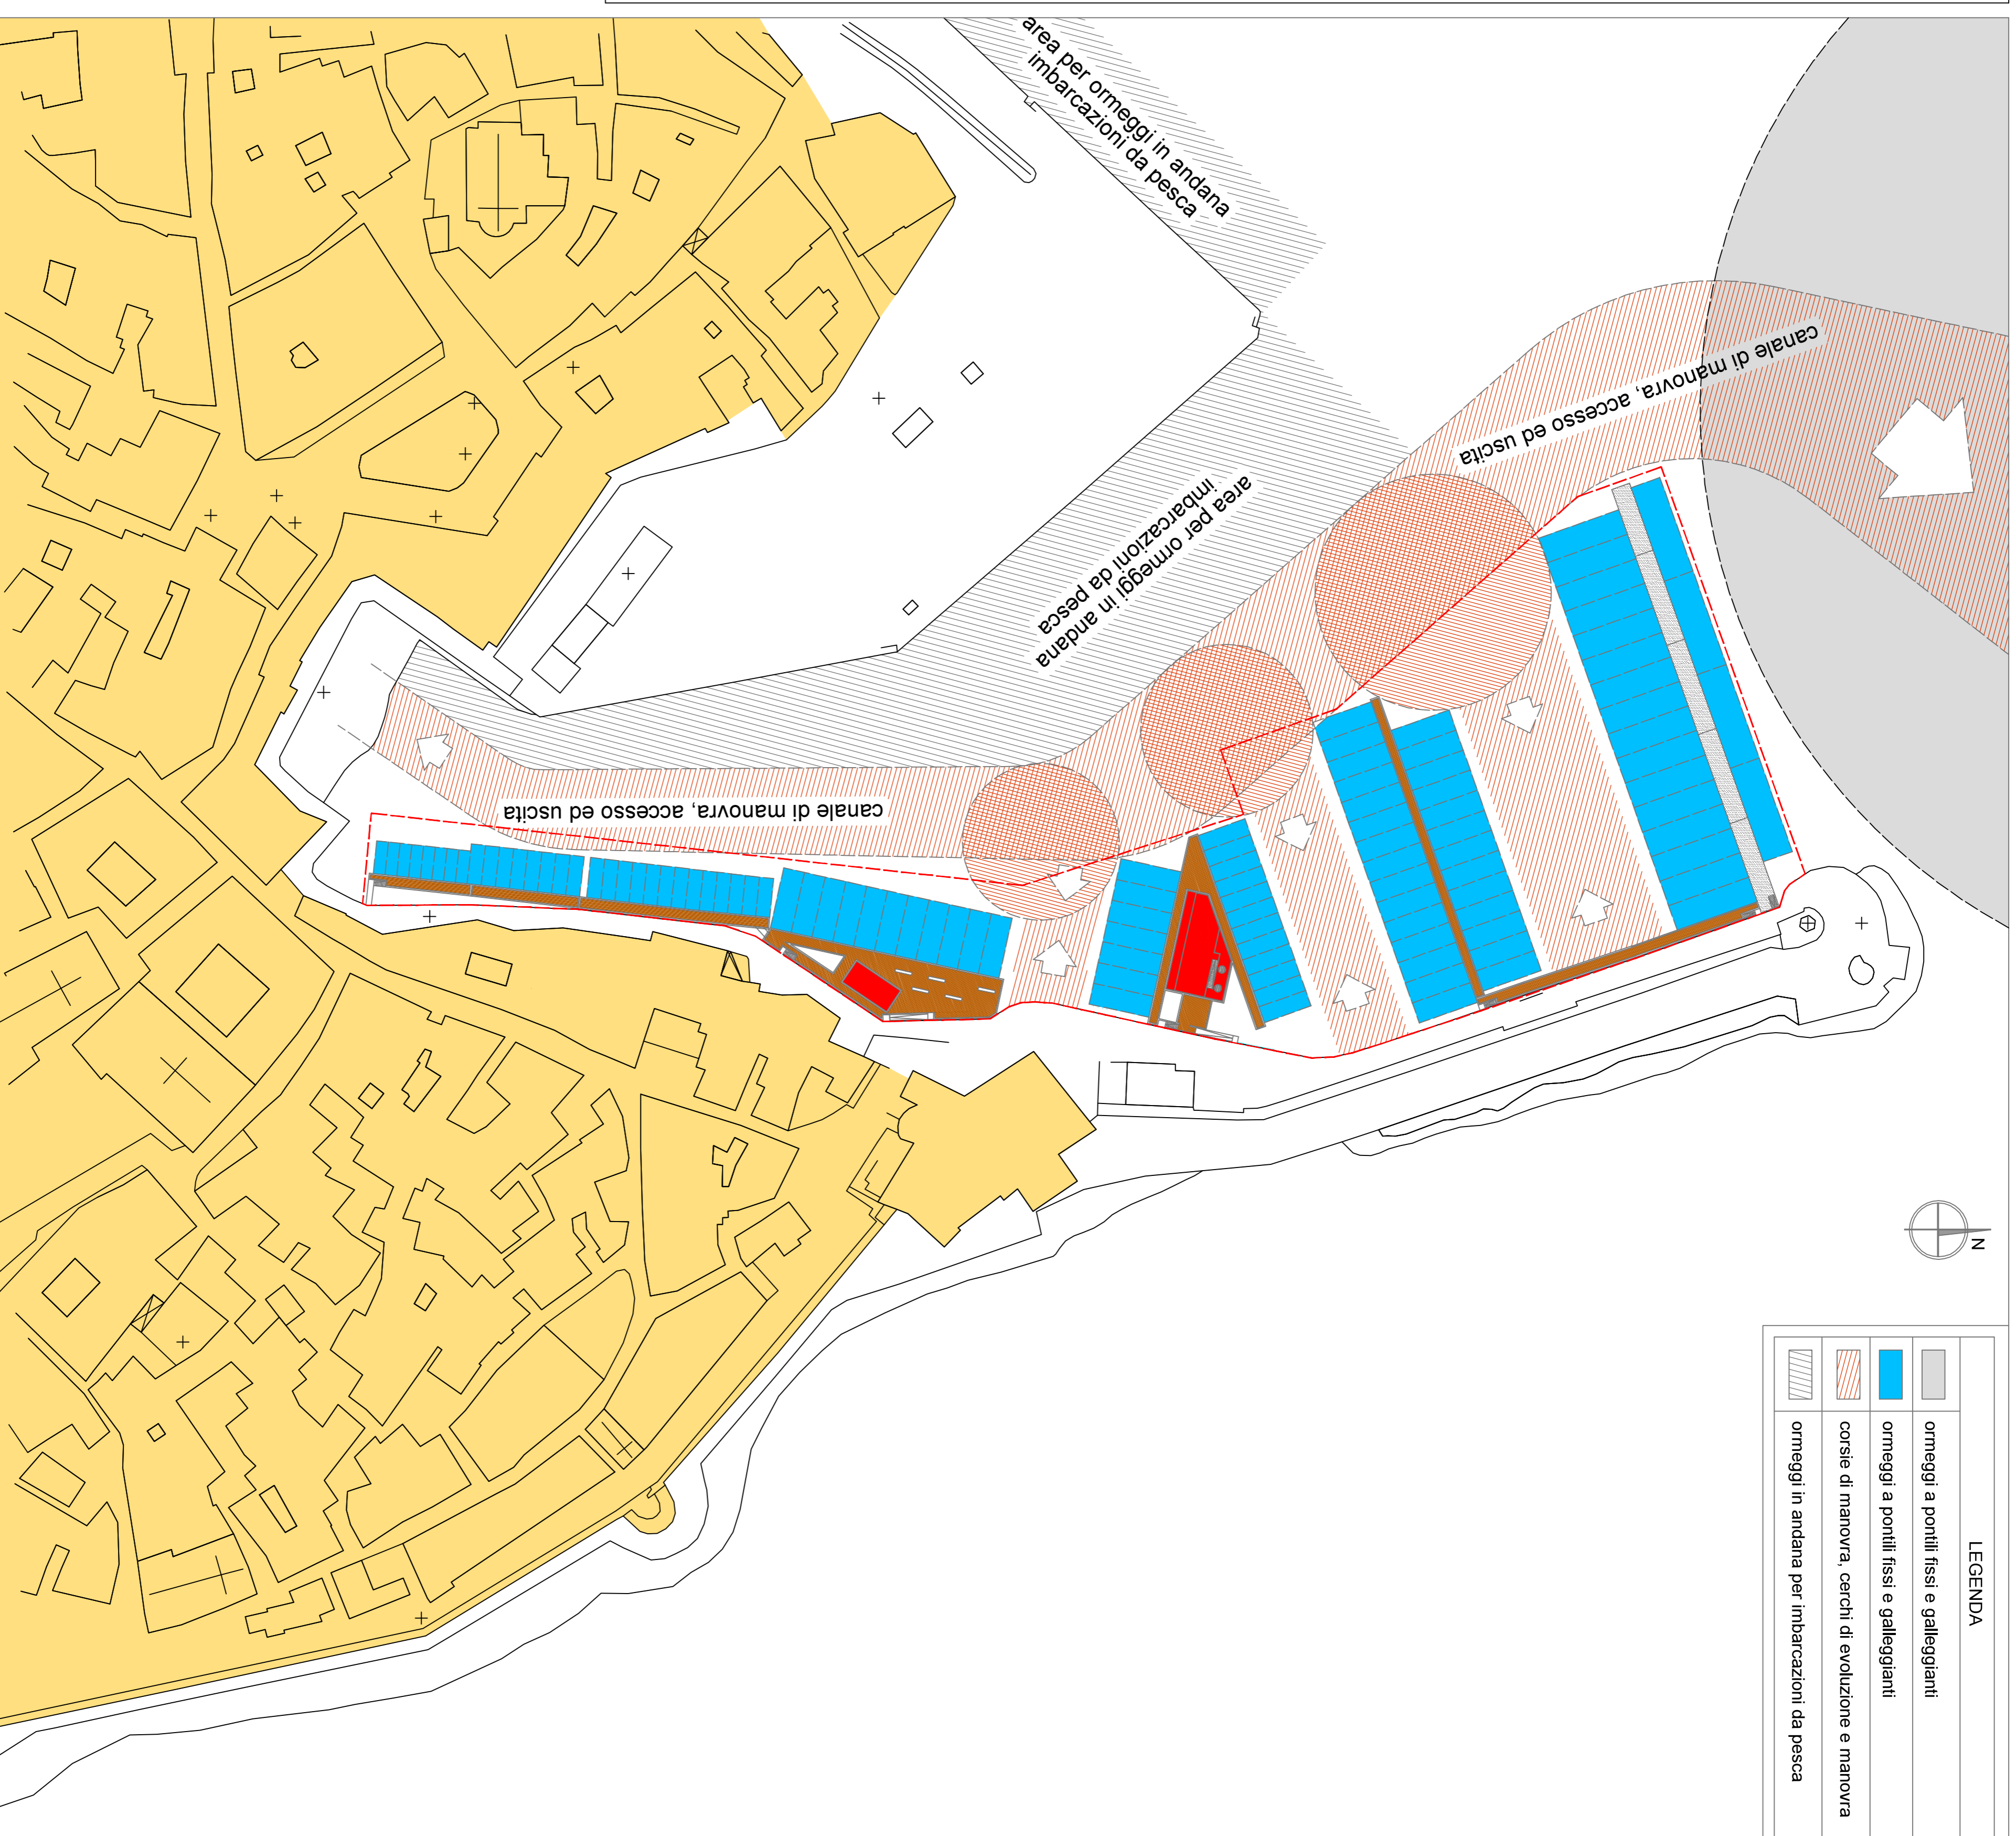

**PORTO di MONOPOLI**  
 Progetto per un approdo turistico  
 - Individuazione cerchio di evoluzione navi commerciali  
 - Individuazione opere in progetto  
 - Individuazione canali di accesso, uscita, manovra  
 - Individuazione aree di ormeggio per imbarcazioni da pesca