COMUNE DI MONOPOLI
Provincia di Bari

INDIVIDUAZIONE ZONE DESTINATE ALLA VENDITA DI GENERI ALIMENTARI

Zona: Largo Fontanelle

Scala: 1:500
zona destinata alla vendita
(6 stalli)

Istruttore Tecnico
A.O. III^ Lavori Pubblici
Geom. Massimo Quaranta

Istruttore Direttivo
A.O. VII^Ufficio Commercio
Vincenzo Danese

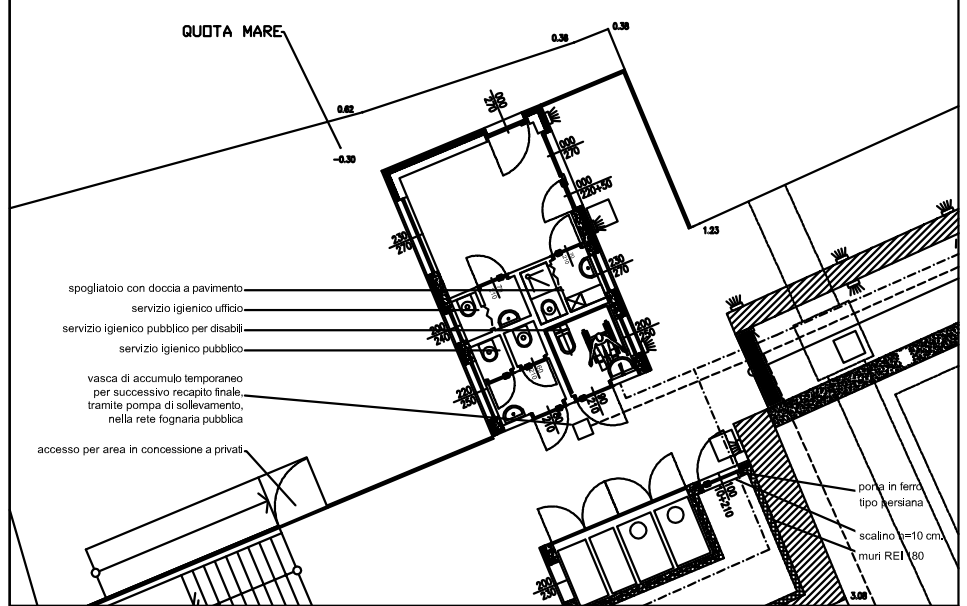
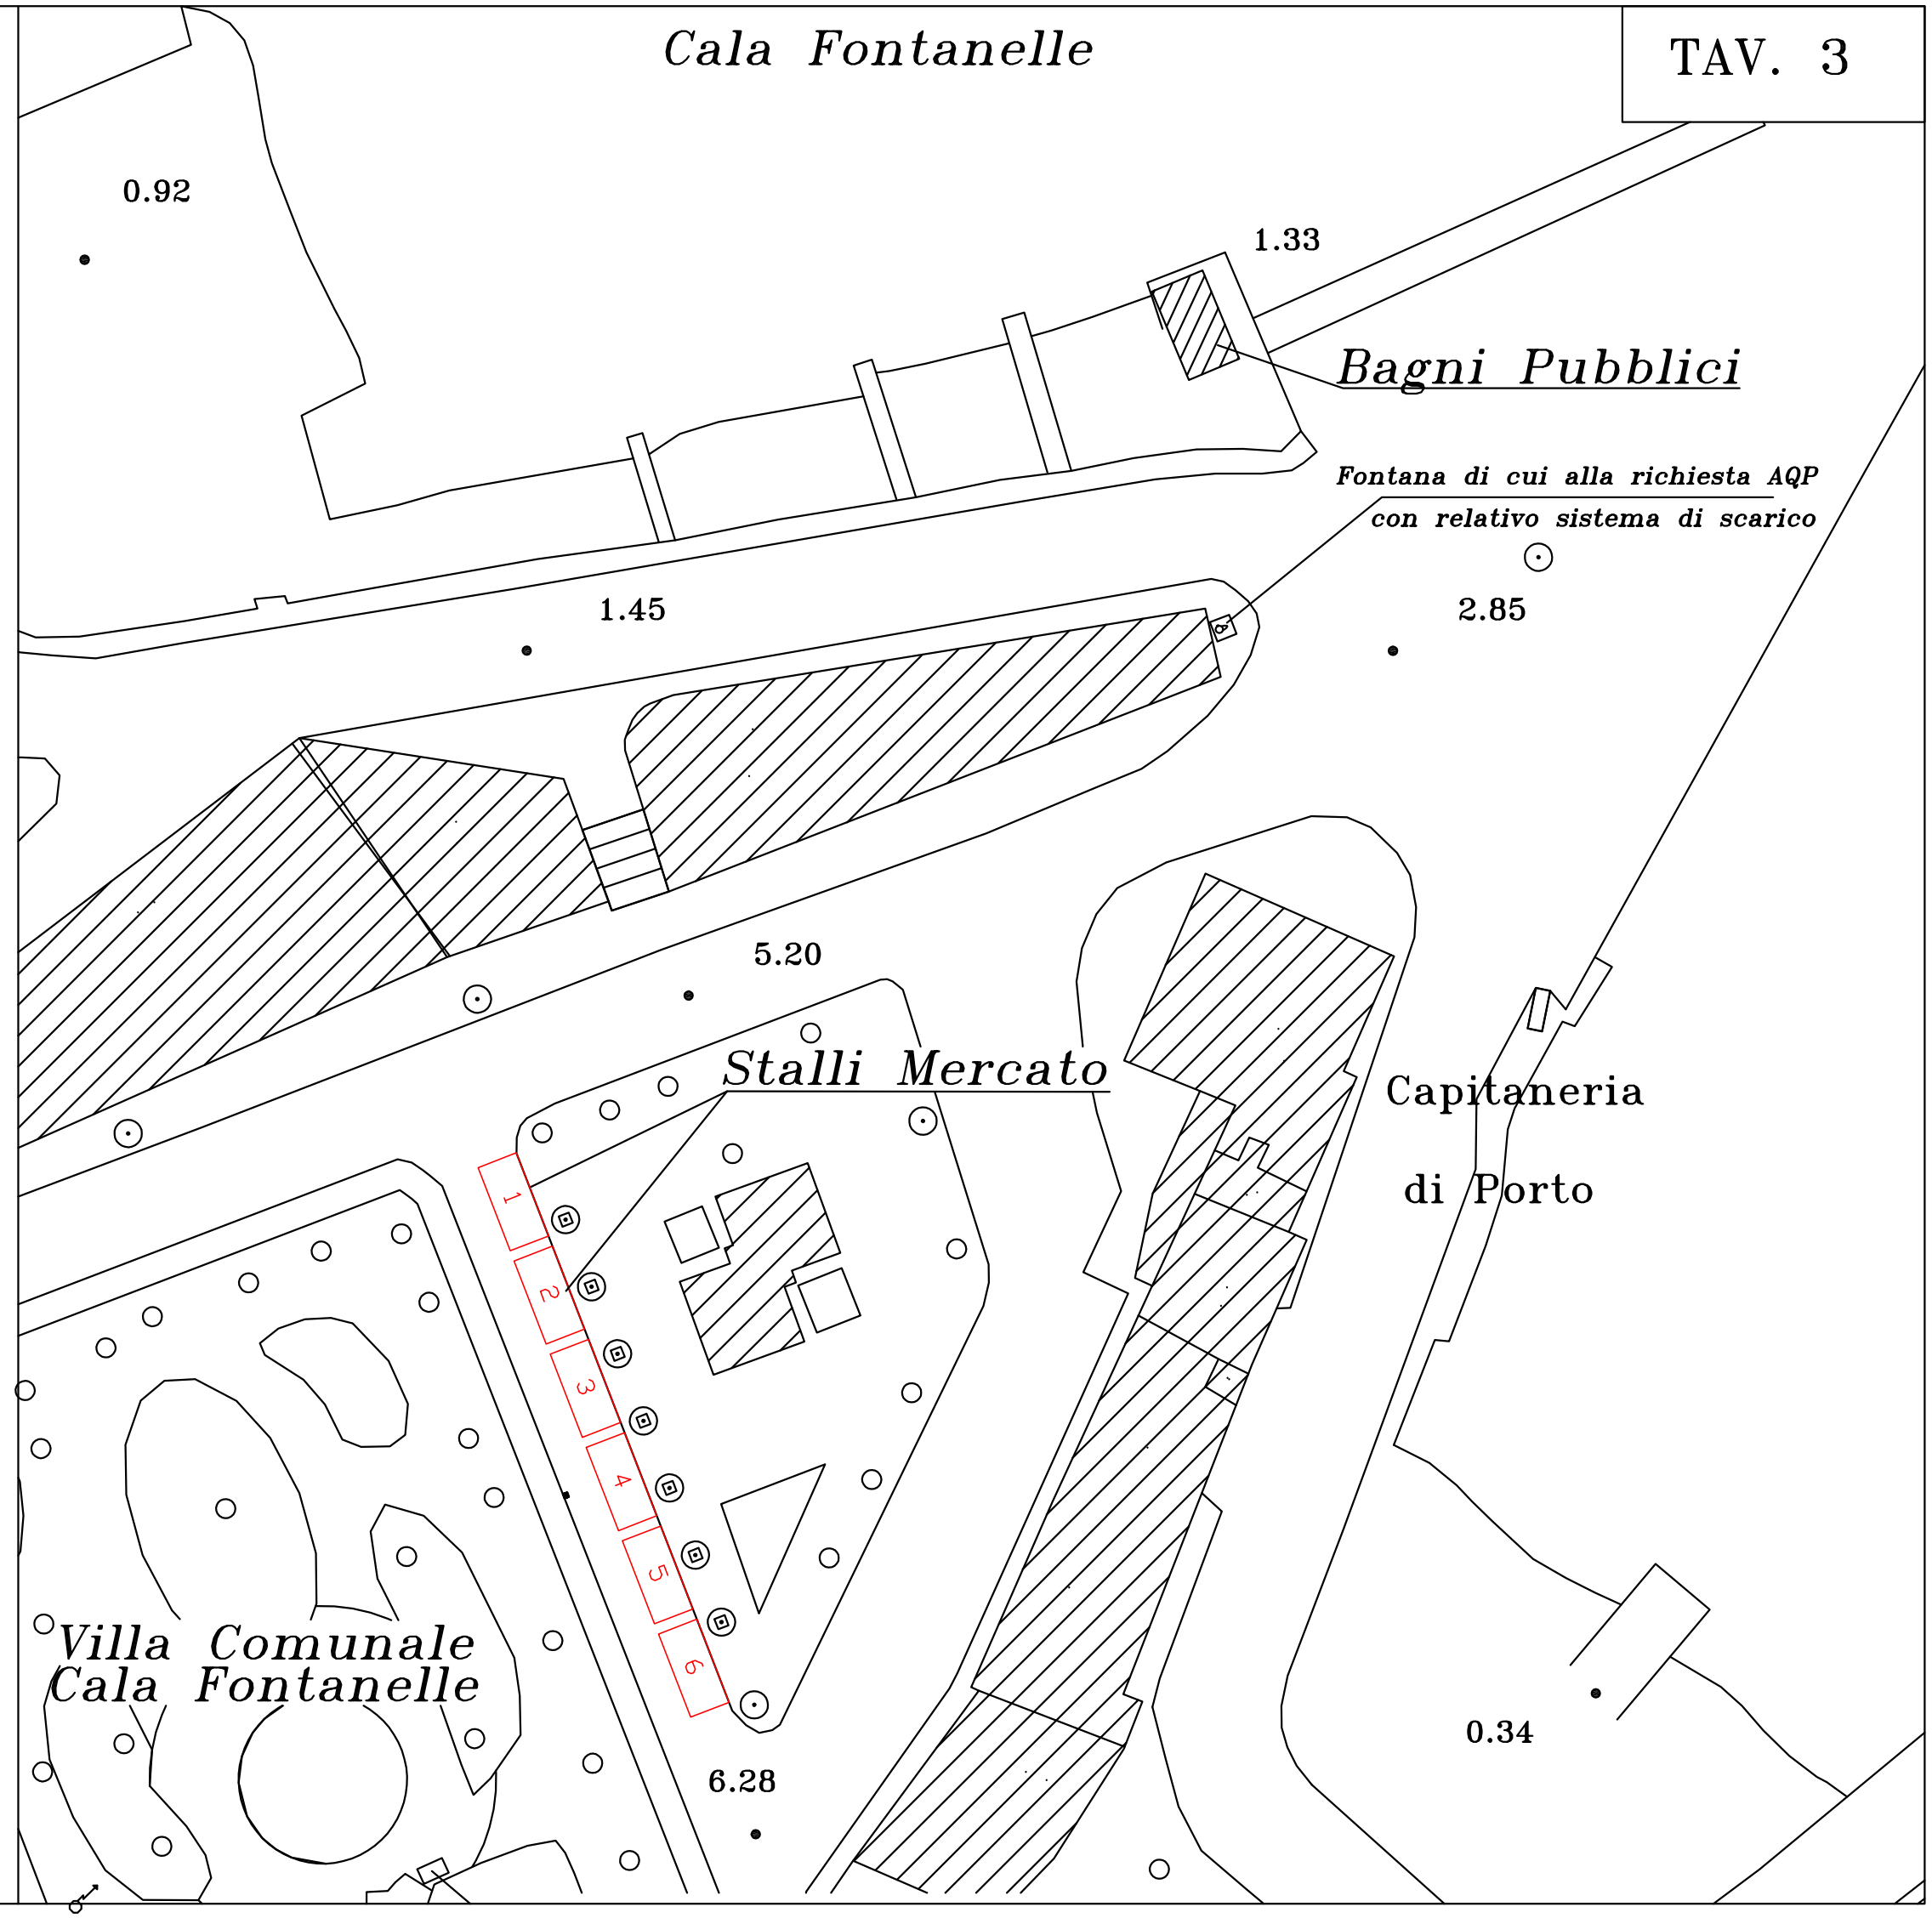
Dettaglio Distribuzione Bagni -
Scala 1:100