progetto :

Comune di Monopoli

Provincia di Bari

Piano Urbanistico Esecutivo

per intervento urbanistico preventivo (Art.3.03 PUG/S) con accorpamento di n.2 aree (3SA+4SA) soggette a contesti residenziali di nuovo impianto per residenza delle contrade (art.24/01-02-03-04/S Art.22/01-02-03-04-05/P)
localizzazione : contrada Sant'Antonio d'Ascula

proponenti :

visti :

elaborato :

PLANIMETRIA CON LA DESTINAZIONE D'USO DEL PIANO RIALZATO

prog n :

formato A1

scala 1:500

tavola

EP.05

revisione	data	descrizione	disegnato	verificato	approvato
000	mag-2015	emissione	geom.rotolo	ing.rotondo	ing.rotondo

STUDIO ROTONDO - Via Alcide de Gasperi N°21 - 70043 Monopoli - Bari - Tel 080 9379991 - 3282092058 - 3921084732
e-mail leorot@libero.it - fraroton@tiscali.it

LEGENDA - GENERALE

- Fabbricati e manufatti esistenti
- 70 — Curve di livello equidistanza 10 m
- Curve di livello equidistanza 2 m
- 70.45 — Quote s.l.m. rivenienti dalla fotogrammetria
- Strada statale n. 16 di scorrimento
- Svincoli, complanari e strade secondarie comunali

LEGENDA - TAVOLA
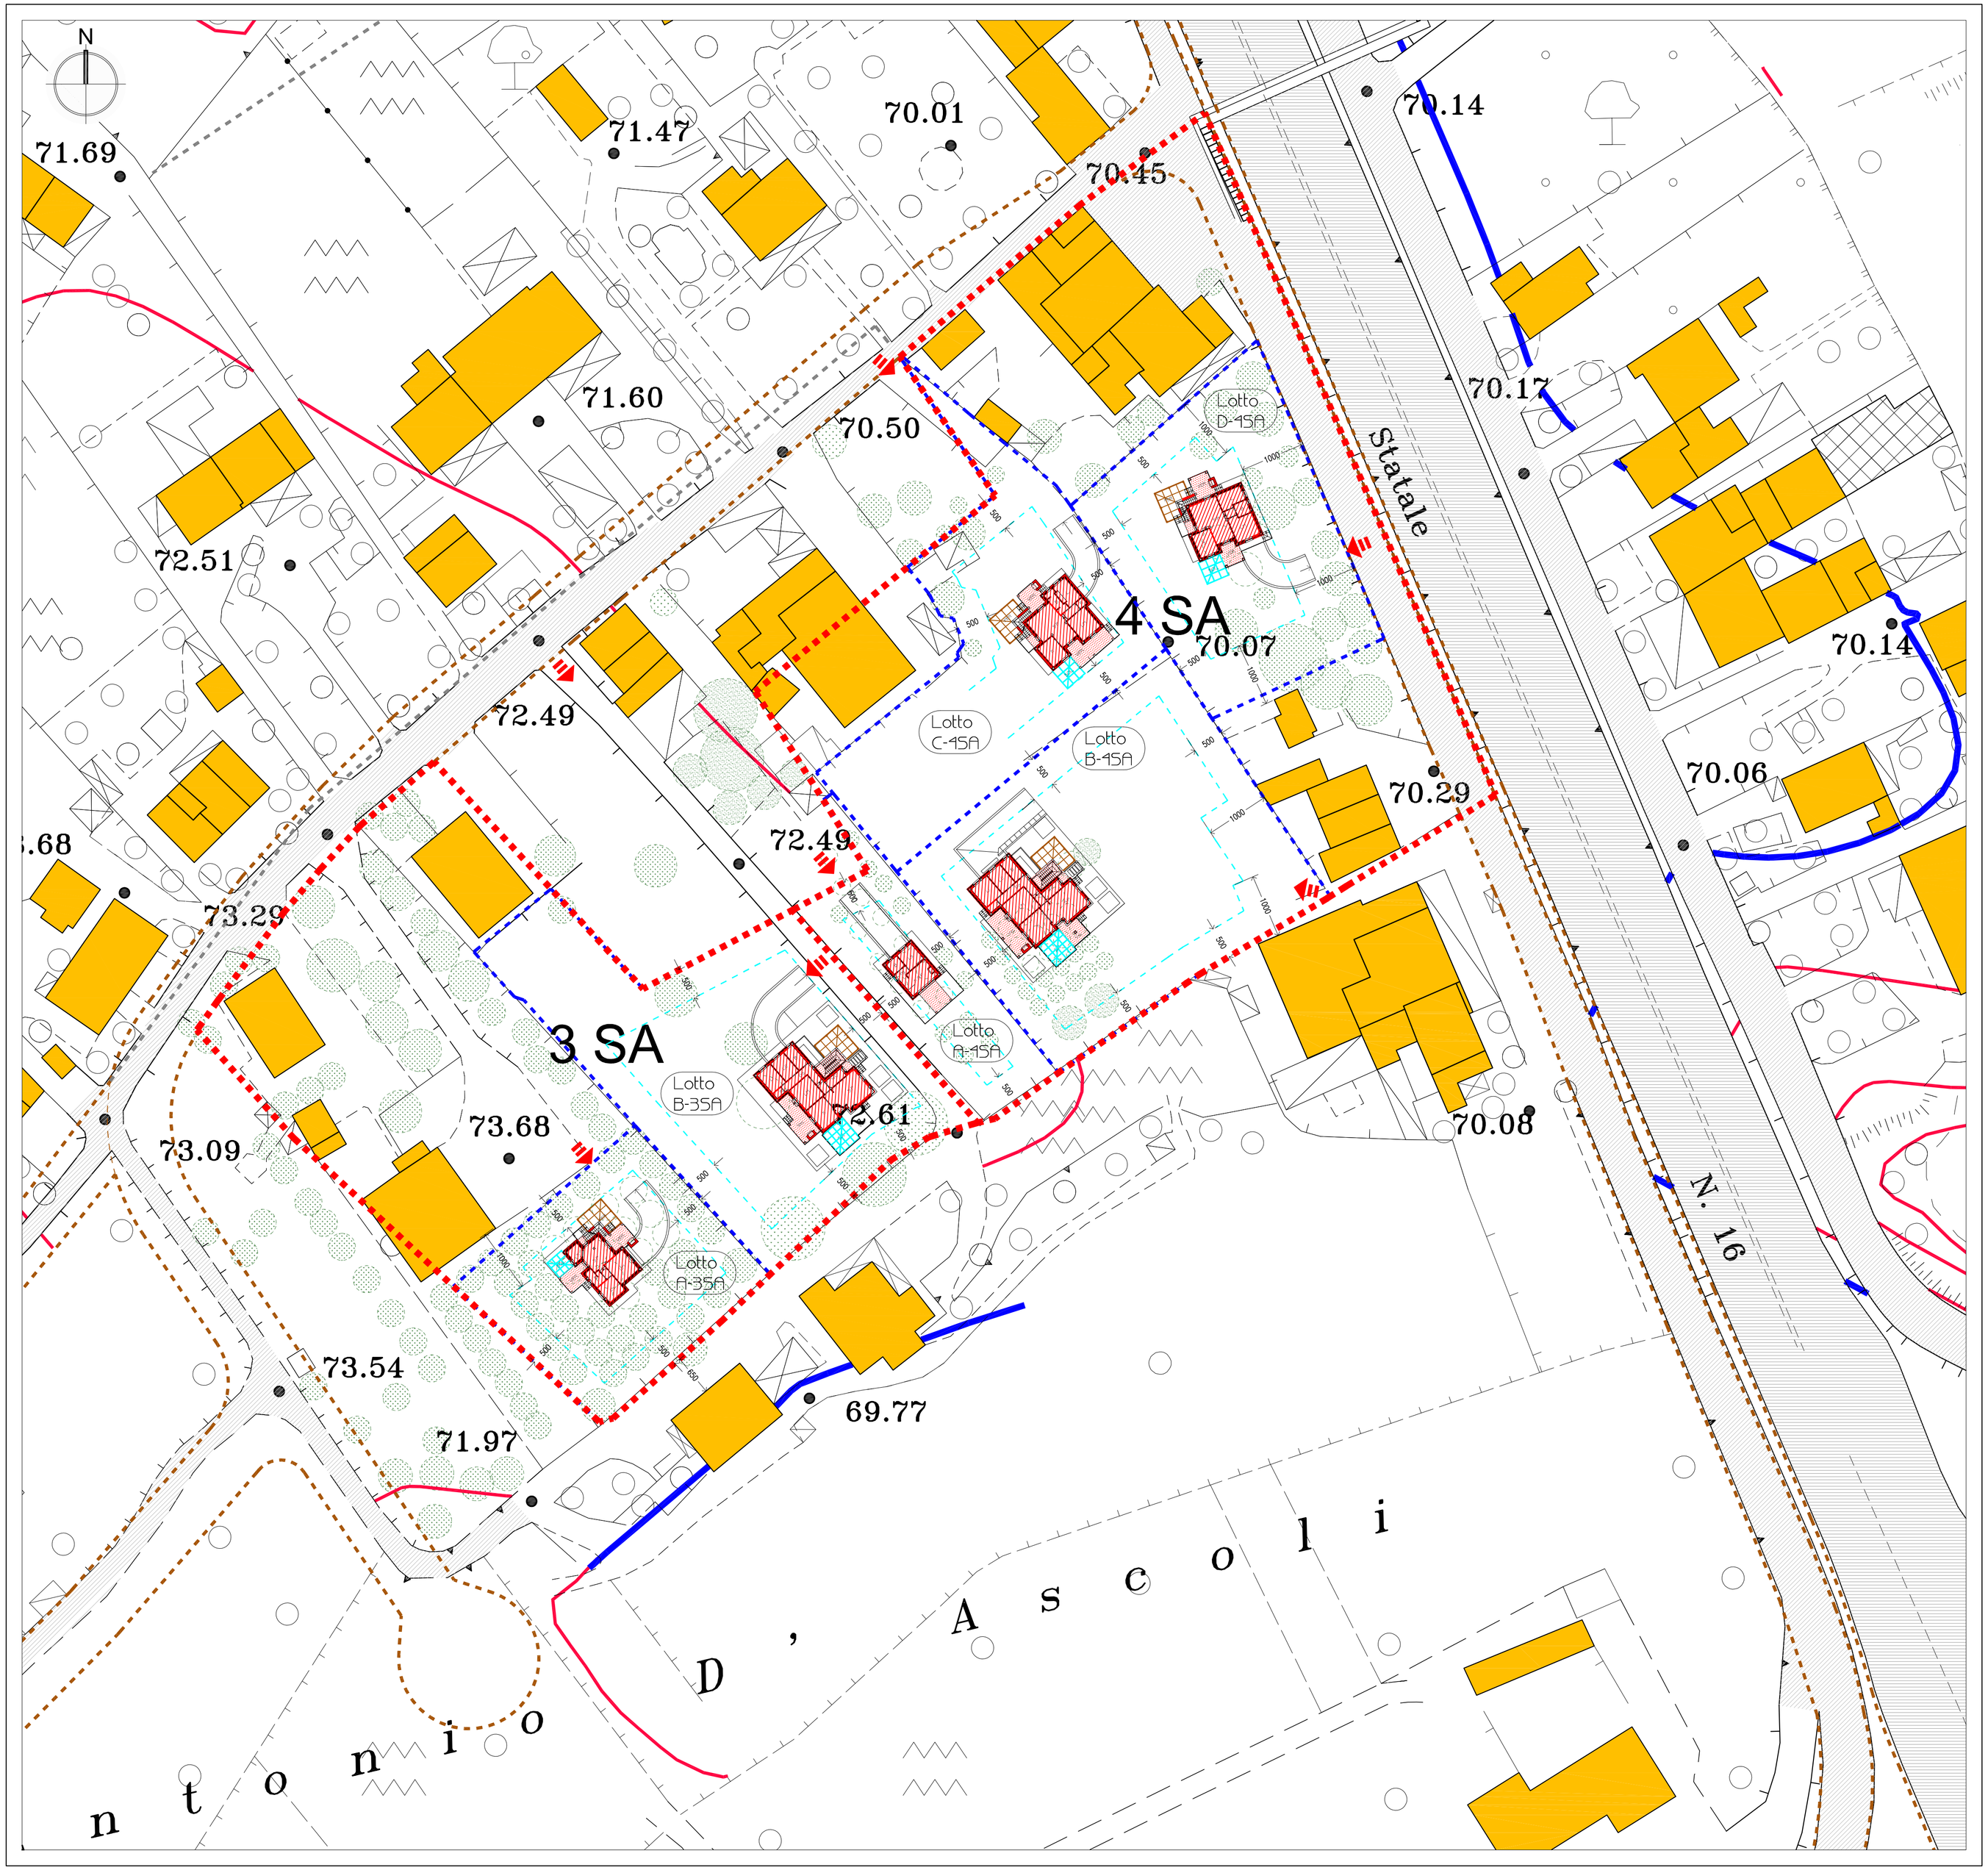
- Perimetrazione delle maglie 3SA e 4SA nell'ambito E del PUG/P 21 (ex Zona 6 del "PRG Piccinato")
- Delimitazione viabilità di piano
- Delimitazione lotti edificabili di minimo intervento
- Accessi pedonali e carrabili ai lotti privati
- Alberature di medio ed alto fusto esistenti
- Edifici in progetto