



piano urbanistico
esecutivo

COMUNE DI MONOPOLI


Contesti urbani residenziali di
nuovo impianto a bassa densità
Ambito | Urbano | A3

Progettazione
ing. arch. Claudia Piscitelli
ing. arch. Marco Selicato
ing. arch. Sergio Selicato

Consulenza urbanistica
prof. ing. Francesco Selicato

Progetto definitivo urbanizzazioni
Rete elettrica

Tav_22_m

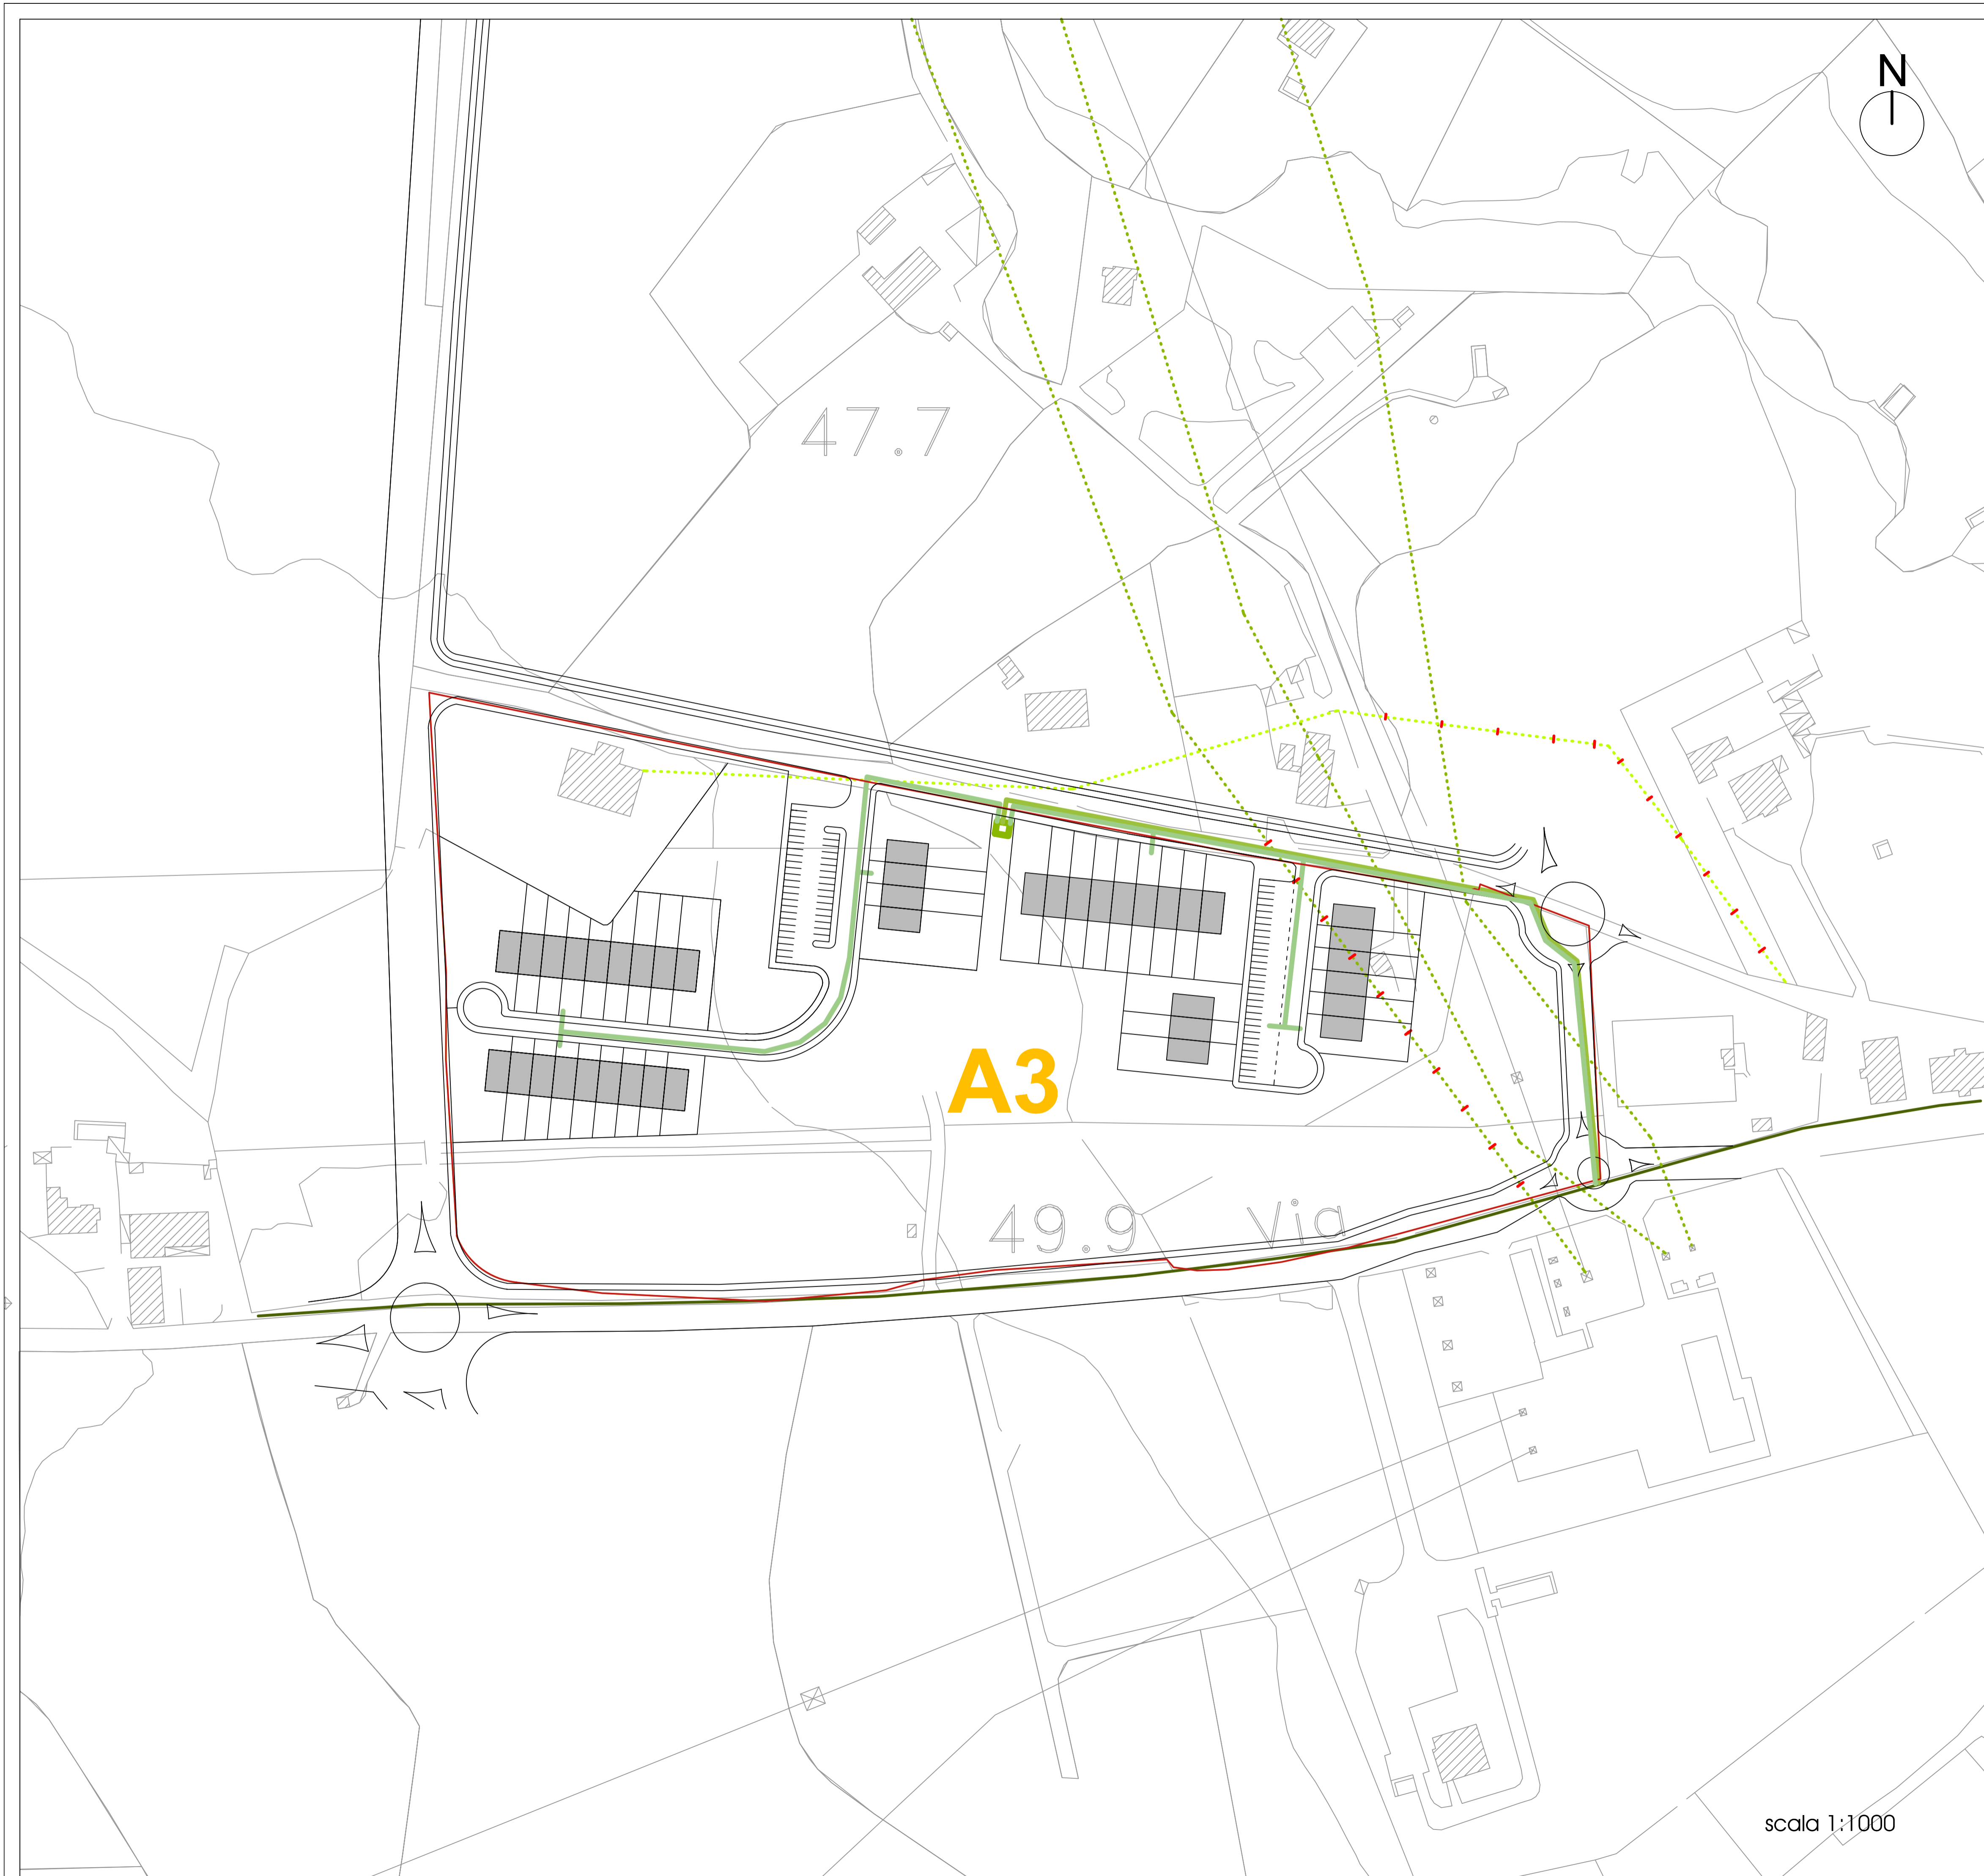

Rete elettrica

- Linea a media tensione interrata - 2000 volt
- Linea a media tensione interrata progetto - cavidotto Ø160
- Linea a bassa tensione interrata progetto - cavidotto Ø125
- Linea a media tensione aerea
- Linea a media tensione aerea da spostare
- Linea a bassa tensione aerea
- Linea a bassa tensione aerea da spostare
- Cabina di consegna media tensione progetto
- Palo ENEL

scala 1:1000