




Contesti urbani residenziali di nuovo impianto a bassa densità
Ambito | Urbano | A3

Progettazione
ing. arch. Claudia Piscitelli
ing. arch. Marco Selicato






Consulenza urbanistica
prof. ing. Francesco Selicato

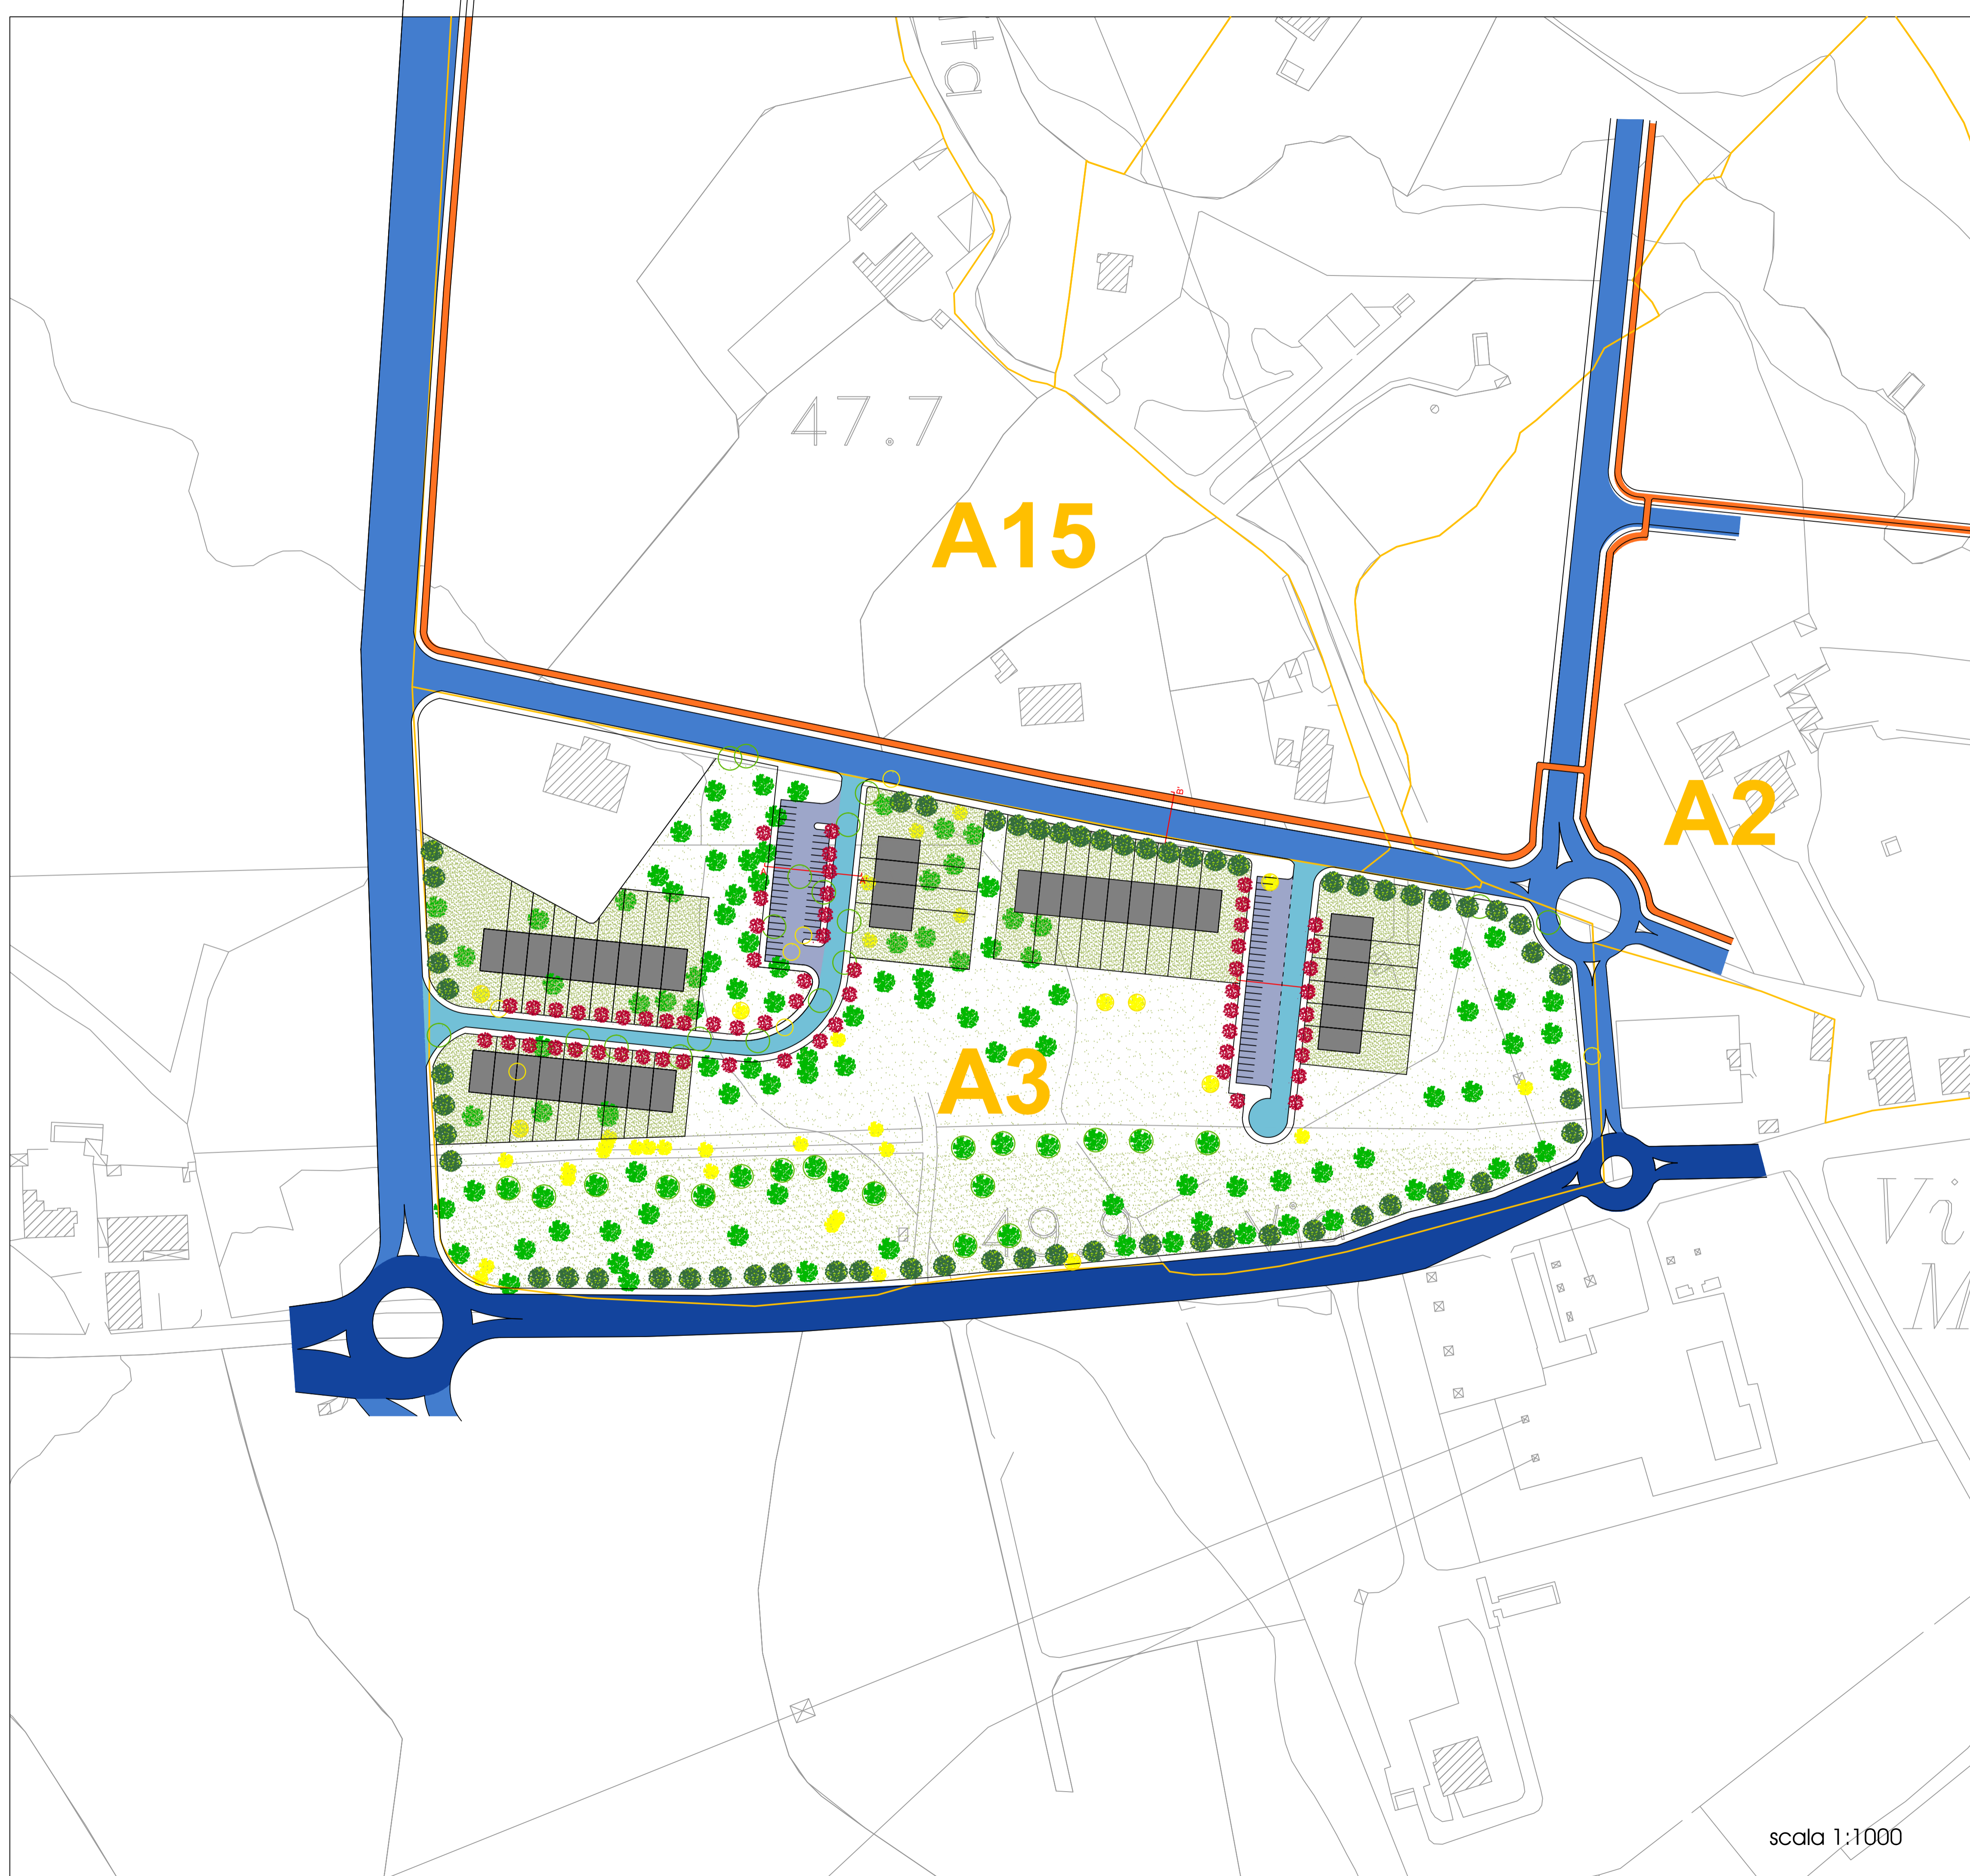

Planimetria di progetto
Sistema della viabilità



Tav_13_a



scala 1:1000

-  Viabilità principale urbana
-  Viabilità principale di quartiere
-  Viabilità secondaria di quartiere
-  Viabilità ciclabile
-  Superficie per parcheggi pubblici

-  Ulivi monumentali
-  Ulivi non monumentali

-  Essenze arboree da rimuovere
-  Essenze arboree da ricollocare

-  Essenze di nuovo impianto

-  Edificato privato