



piano
urbanistico
esecutivo

COMUNE DI MONOPOLI


Contesti urbani residenziali di
nuovo impianto a bassa densità
Ambito | Urbano | A3

Progettazione
ing. arch. Claudia Piscitelli
ing. arch. Marco Selicato
ing. arch. Sergio Selicato

Consulenza urbanistica
prof. ing. Francesco Selicato

Urbanizzazioni
Urbanizzazioni primarie su base catastale

Tav_22_i

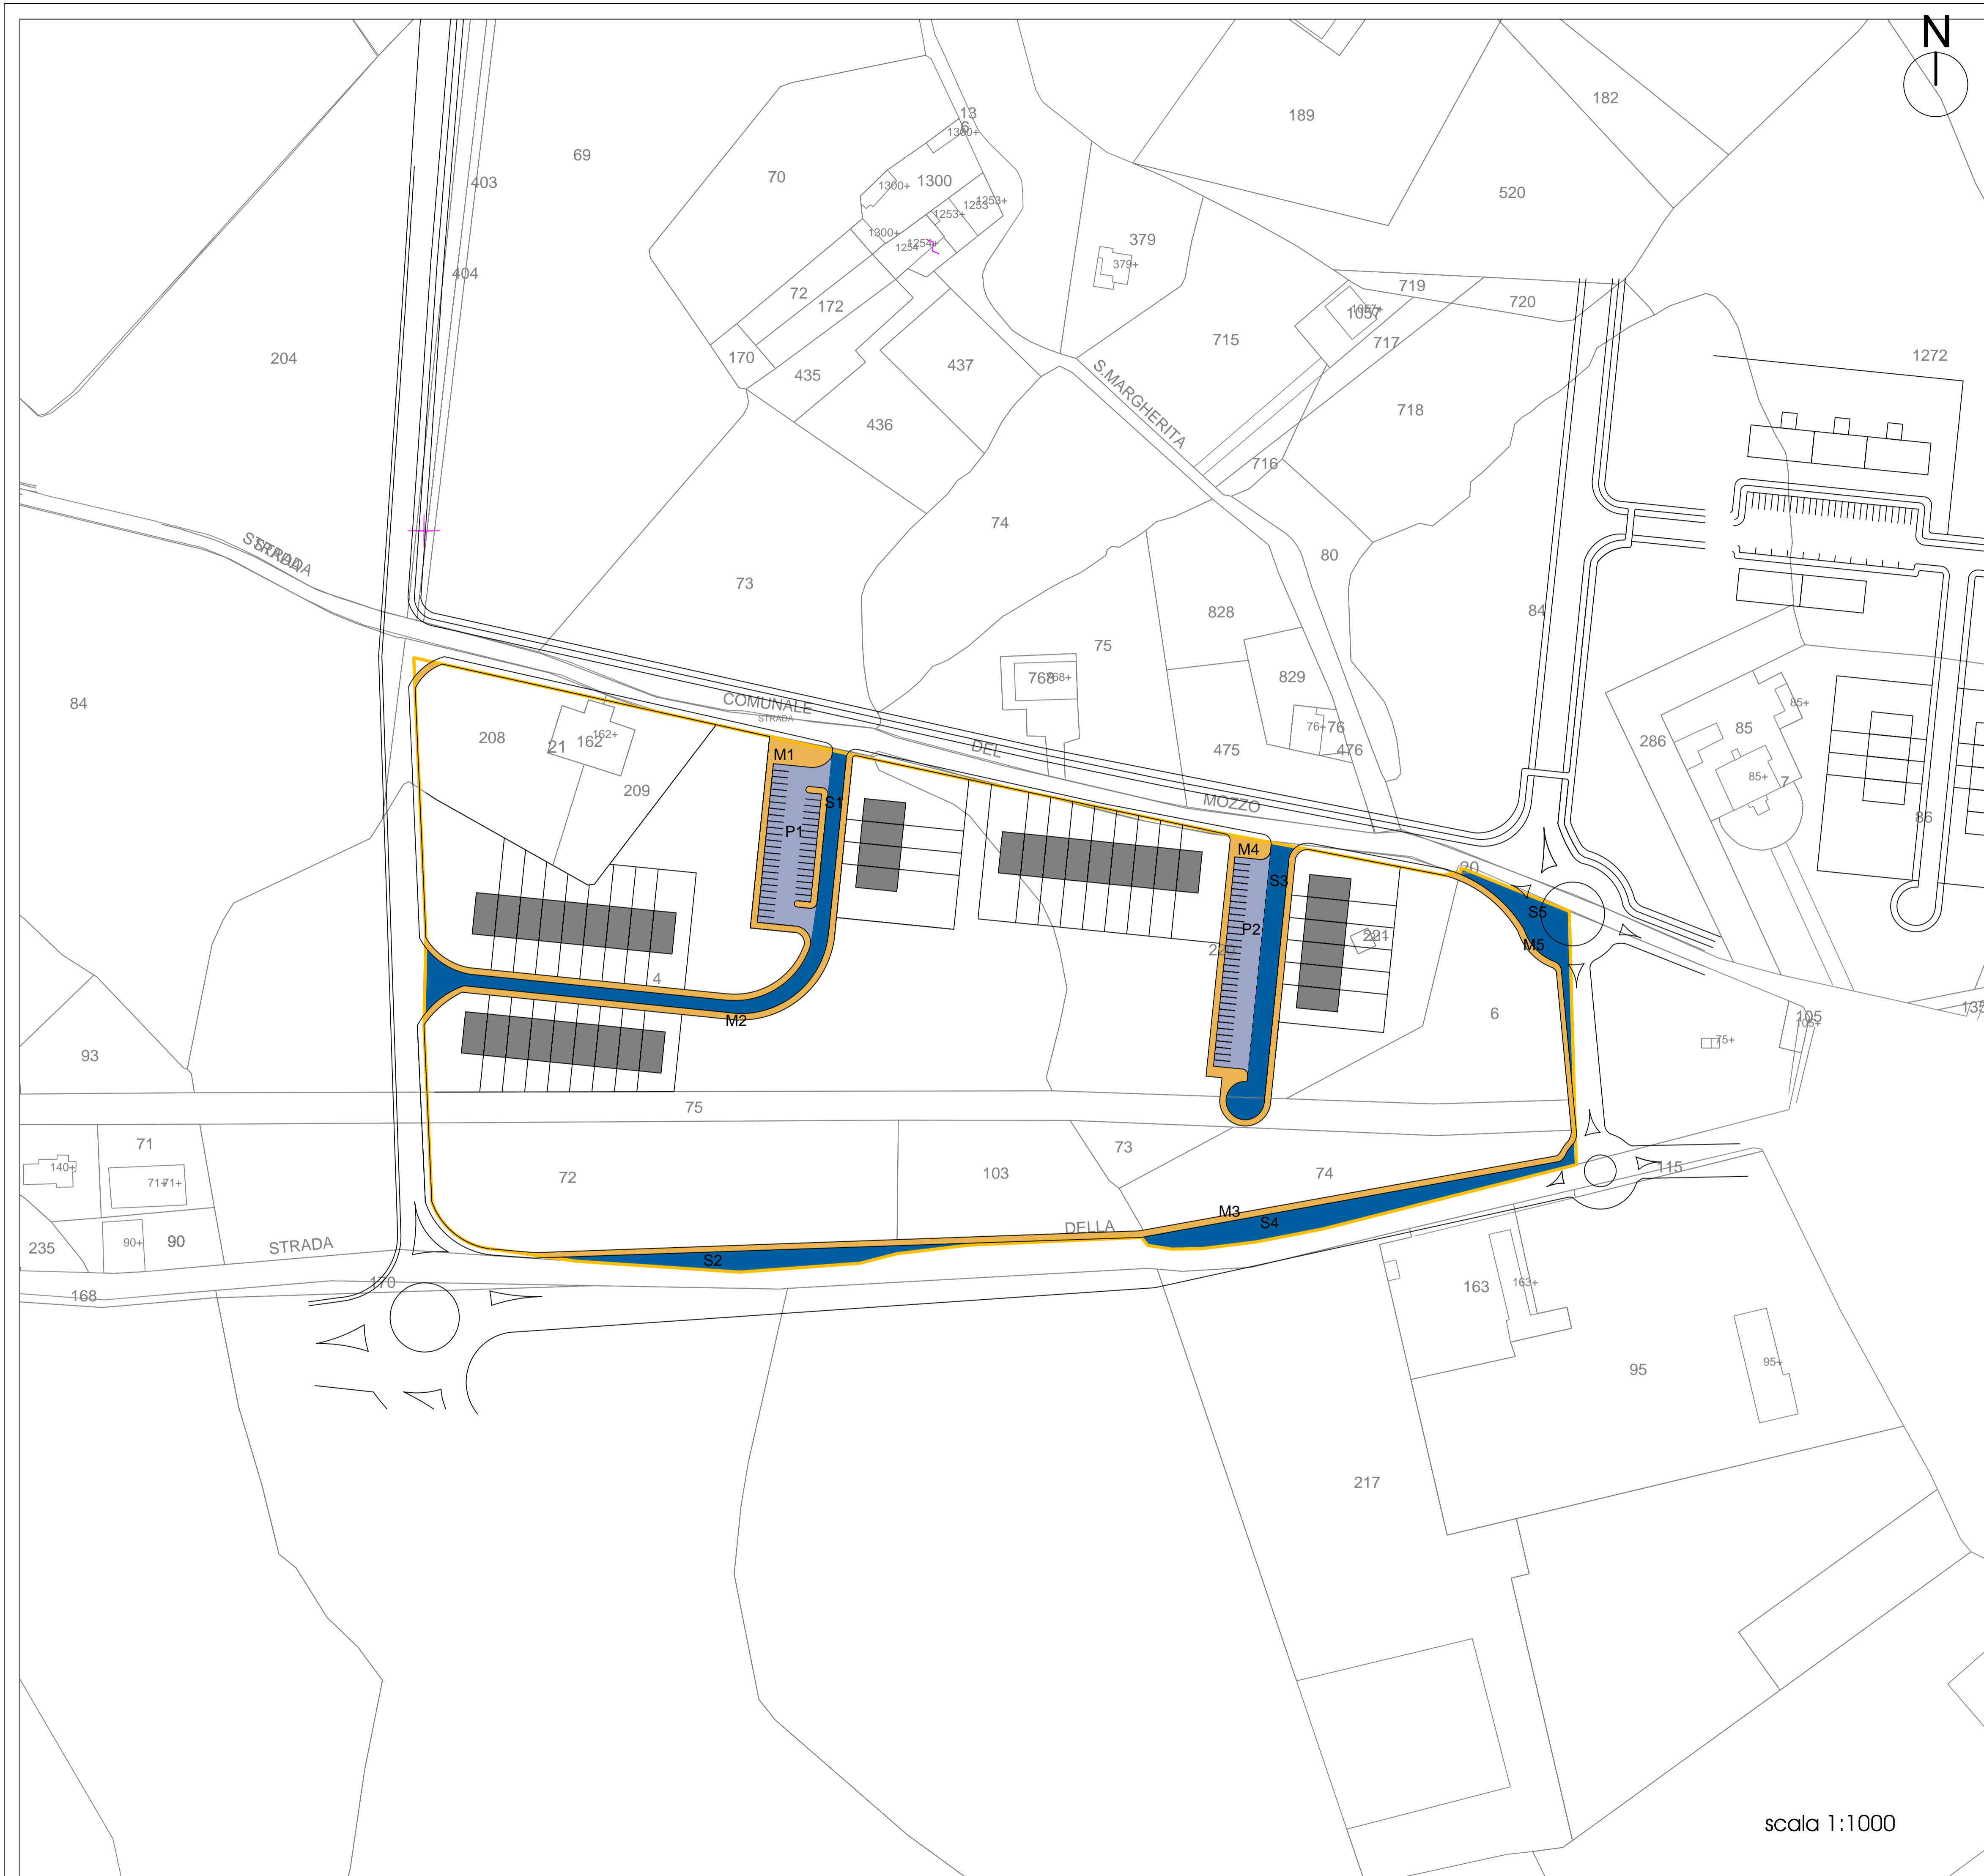

VIABILITA' PEDONALE (marciapiedi)

M1 (696 mq) + M2 (405 mq) + M3 (648 mq) + M4 (440.8 mq) + M5 (162 mq) = 2351.8 mq

PARCHEGGI PUBBLICI

P1 (818.7 mq) + P2 (726.4 mq) = 1545.1 mq

VIABILITA' PUBBLICA

S1 (906 mq) + S2 (525 mq) + S3 (576.8 mq) + S4 (782 mq) + S5 (410 mq) = 3199.8 mq

TOT 7096.7 mq

- Viabilità pubblica
- Viabilità pedonale
- Superficie per parcheggi pubblici

scala 1:1000